





ILLUSTRATIONSPLAN

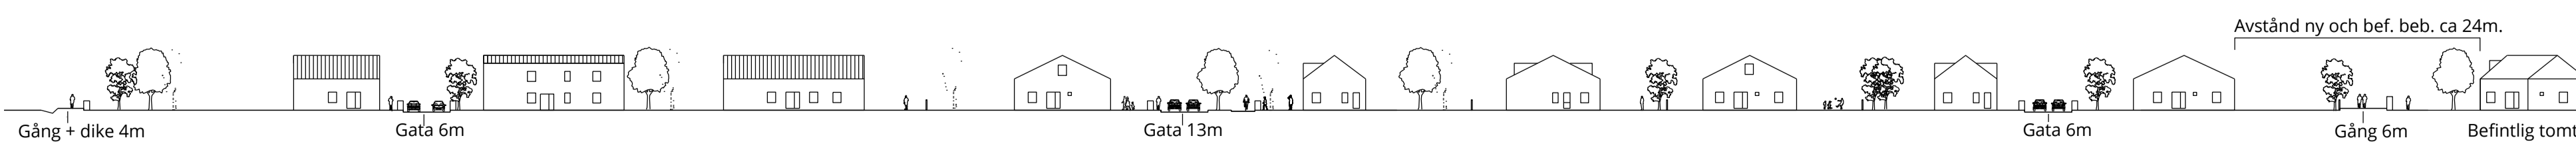

PRINCIPSEKTION A-A

ANTAGANDEHANDLING

STANDARDFÖRFARANDE

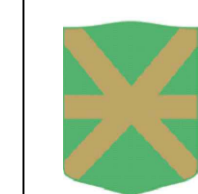

STRATEGISKA AVDELNINGEN

Upprättad 2019-02-14

Detaljplan för  
**Kävlinge 32:34**  
 i Kävlings, Kävlings kommun

Antagen av KF

Laga kraft

Genomförande-  
 tiden går ut

Fredric Palm  
 Strategisk planeringschef

Anders Nilsson  
 Planarkitekt, konsult

MN XXXX/XX  
 1261-P...