





ILLUSTRATIONSPLAN

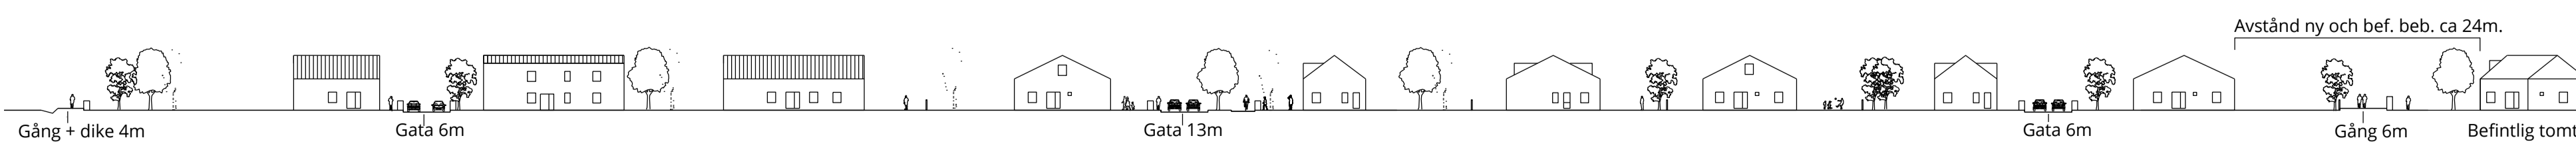

PRINCIPSEKTION A-A

ANTAGANDEHANDLING

STANDARDFÖRFARANDE

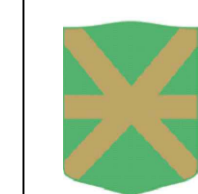

STRATEGISKA AVDELNINGEN

Upprättad 2019-02-14

Detaljplan för  
Kävlinge 32:34  
i Kävlings, Kävlings kommun

Antagen av KF

Laga kraft

Genomförande-  
tiden går ut

Fredric Palm  
Strategisk planeringschef

Anders Nilsson  
Planarkitekt, konsult

MN XXXX/XX  
1261-P...