



0 1 2 3 4 5 SKALA 1:100

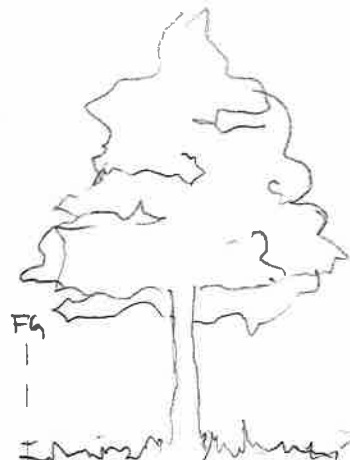


FG

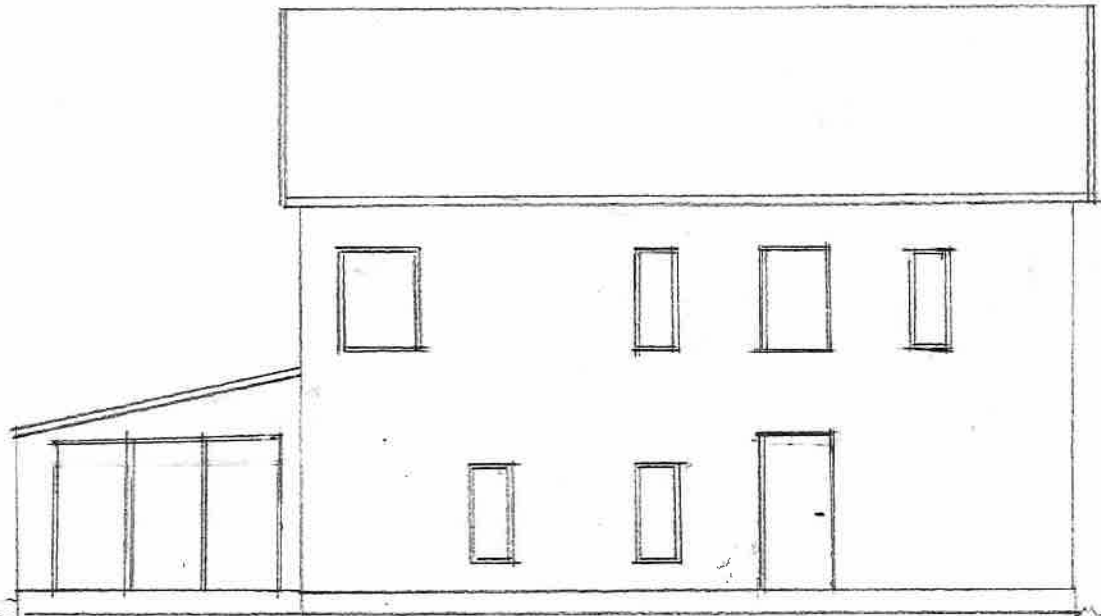

TILBYGGNAD

FASADRITNING MOT SÖDER

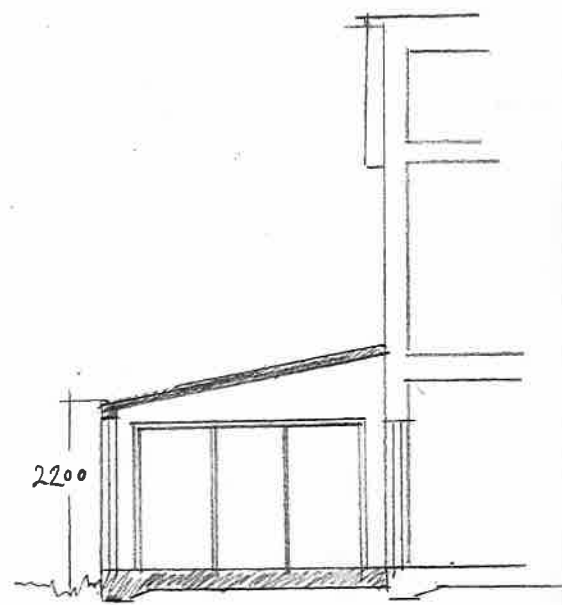

2200

TILBYGGNAD

SEKTIONSRITNING

FG

BYGGLOVSHANDLING
KÄVLINGE 13:37
TILBYGGNAD AV ENBOSTADSHUS
RITAT AV: LING YAL RÄTA STRECK AB
2022-05-30