


Planändring
Detaljplan för Löddeköpinge verksamhetscentrum Marbäcksgården avseende fastigheten Löddeköpinge 23:13



-  Gatumark och område för teknisk försörjning, E, ändras till kvartersmark med planbestämmelse JH © samt O i enlighet med angränsande kvartersmark.
A Utvidgning av gatumark till vändzon.

JH ©: Industriändamål av sådan beskaffenhet att närboende och inom området sysselsatta inte vållas olägenheter med hänsyn till sundhet, brandsäkerhet och trevnad. Största byggnadsarea är 30 % av fastighetsarean. Området skall vara planterat med minst 10 lövträd per 800 m² obebyggd markyta. Inom 9 meter från grannfastighet får inte byggnad eller staket/stängsel uppföras. Högsta byggnadshöjd är 7 meter. Fasad skall uppföras i ljus färgskala. Upplag, cisterner, containers skall byggas in.

O: Kvarterspark.

Genomförandetiden är 5 år från det datum planändringen vunnit laga kraft.

Upprättad 2001-03-21 Antagen av MN 2001-06-06 Laga kraft. 2001-07-23

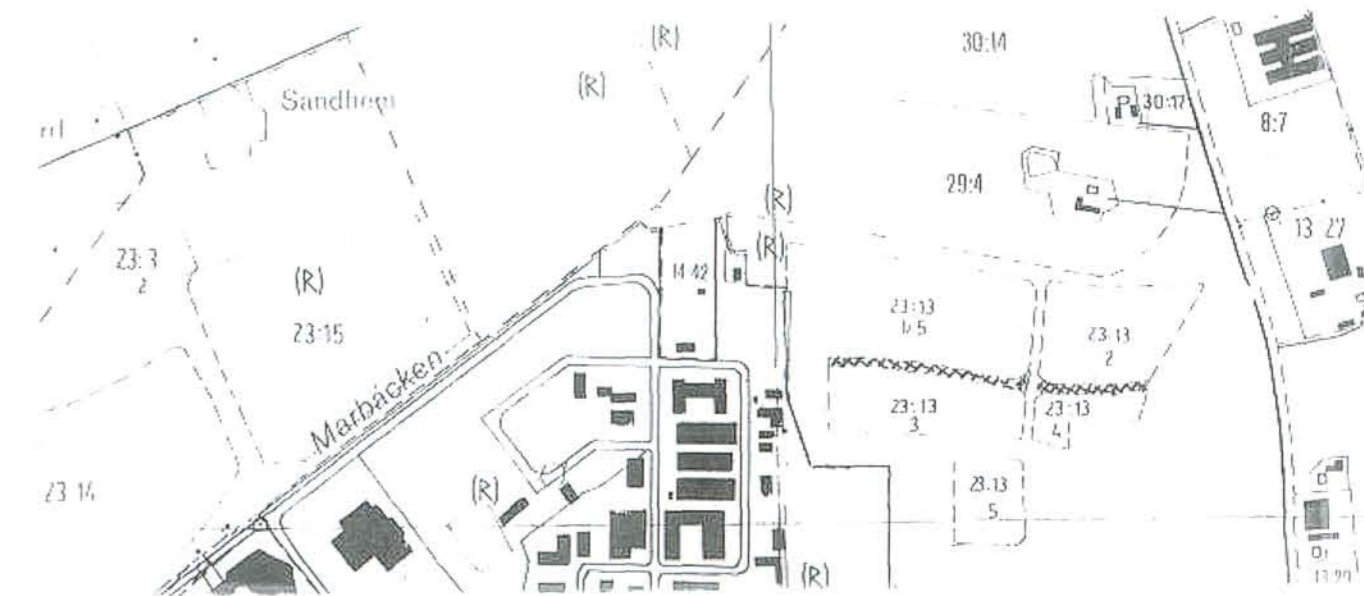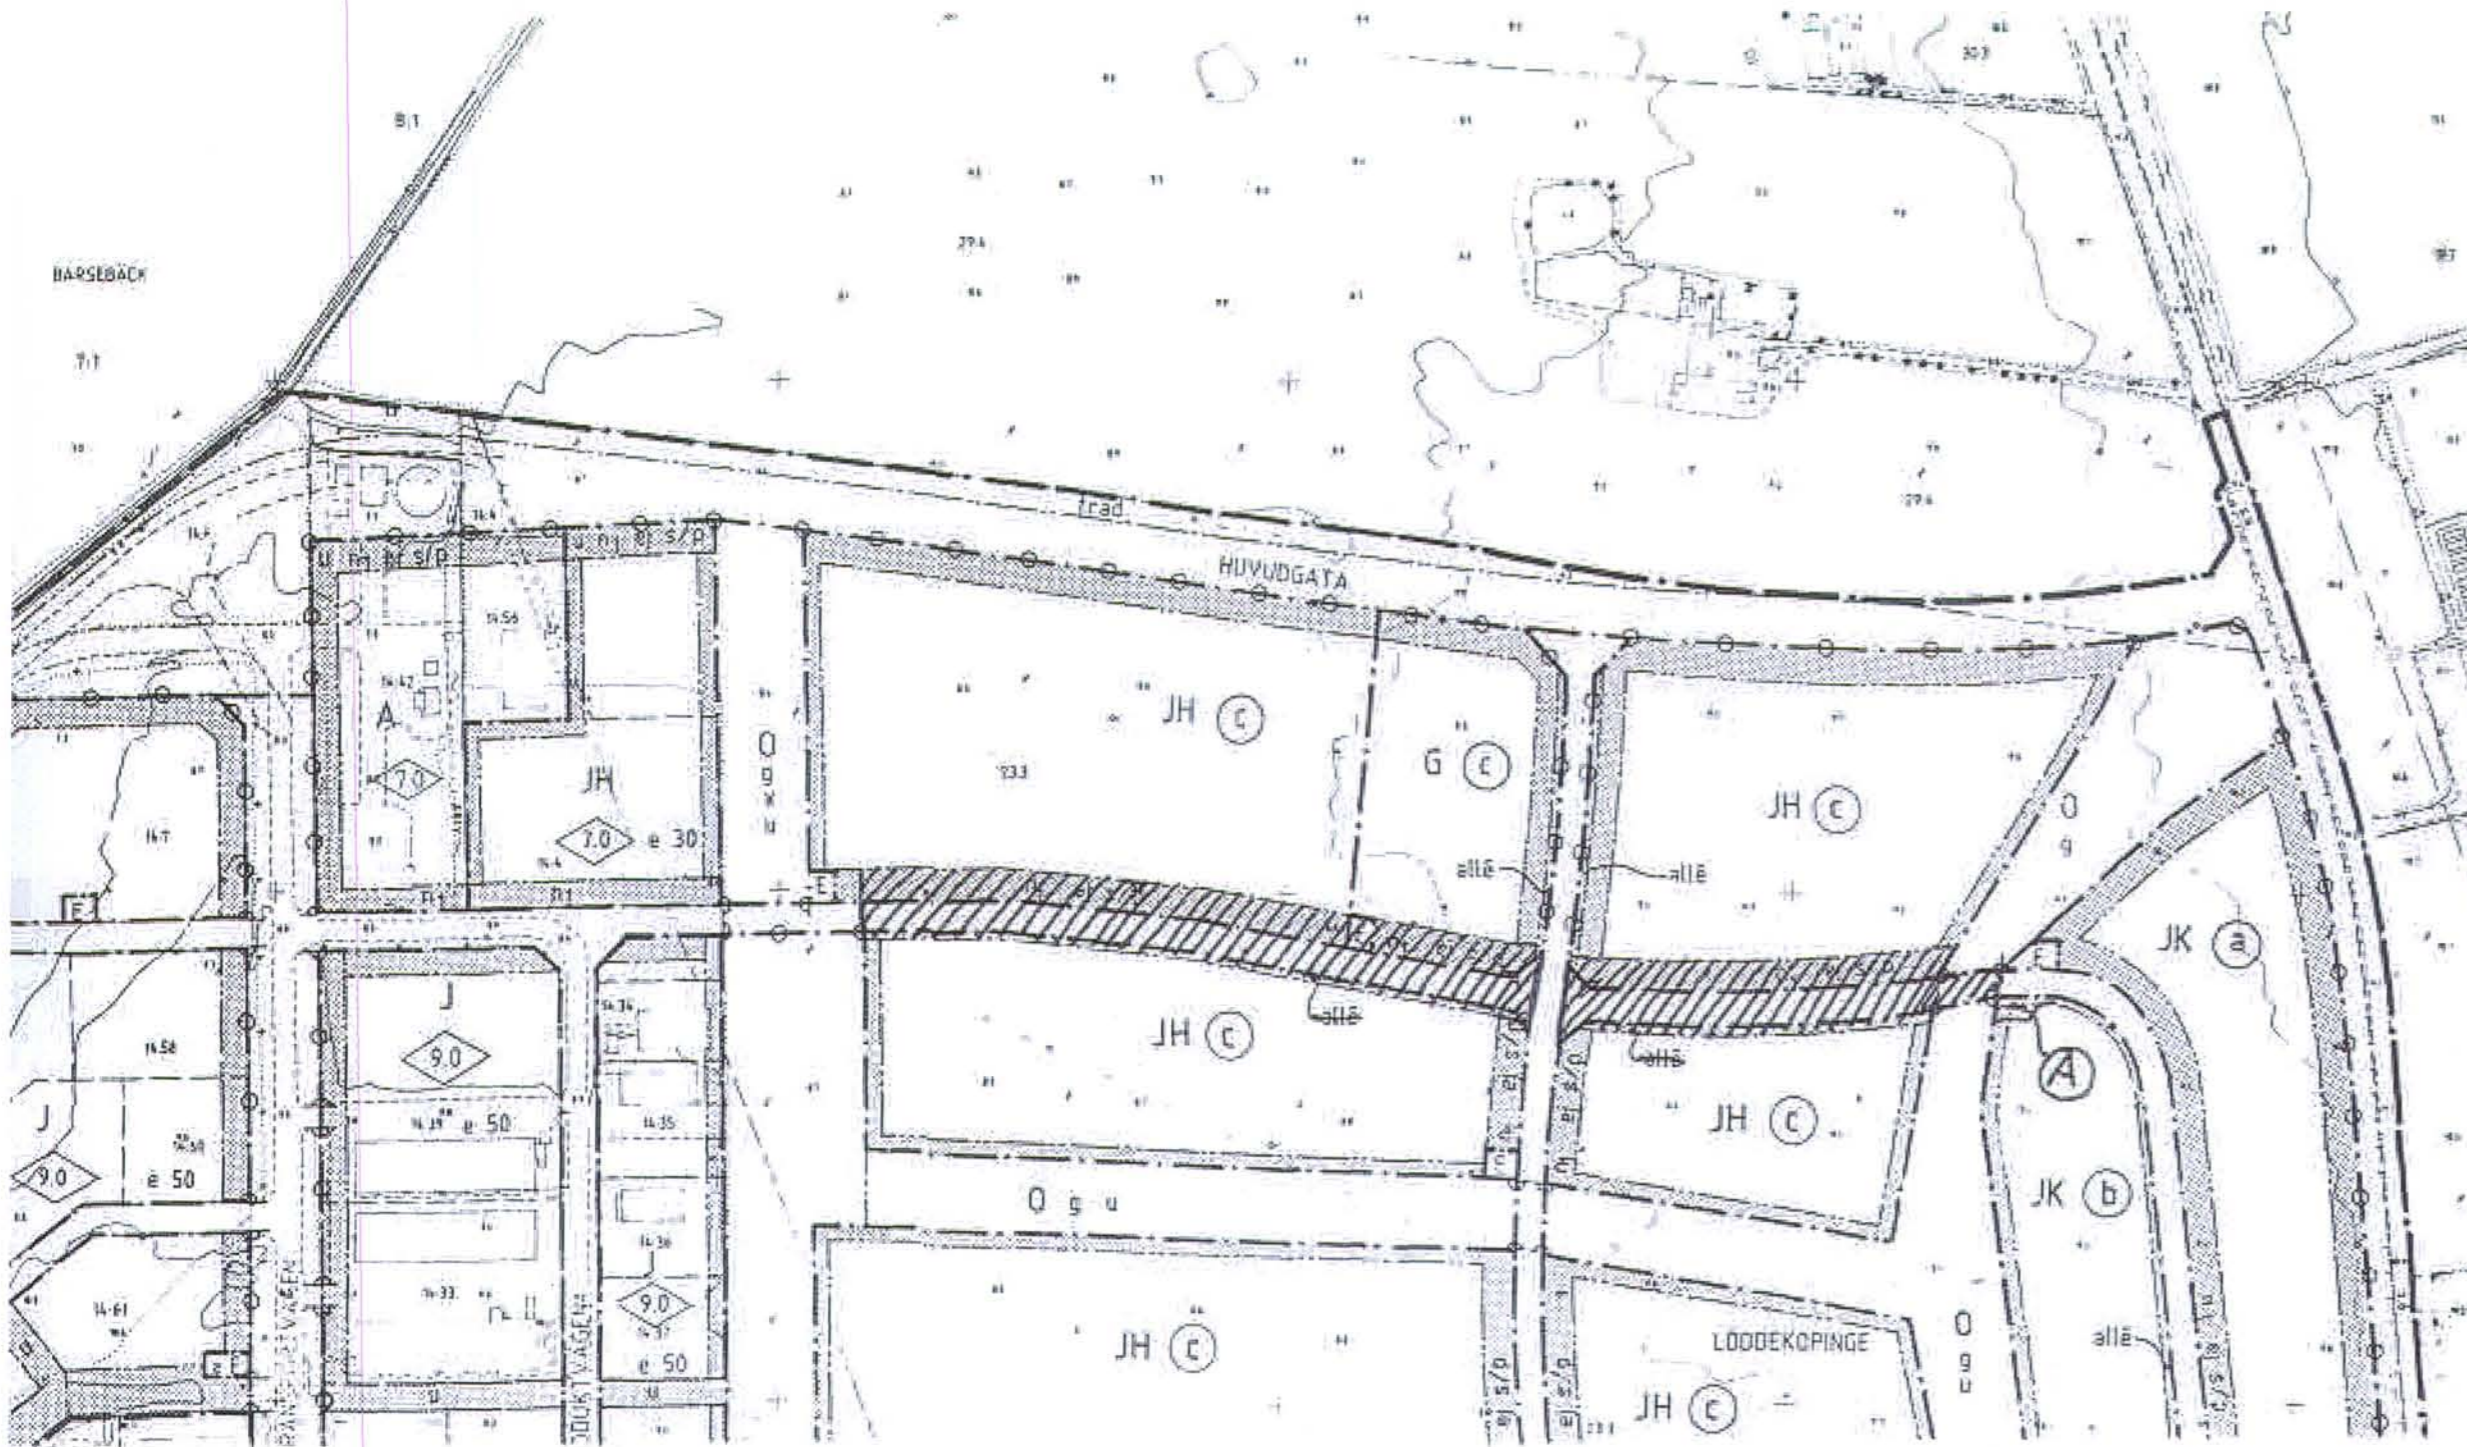

Särskilt utlåtande

2001-05-22

Planändringen har varit föremål för samråd under tiden 30/4 – 22/5 2001. Vägverket, kommunstyrelsen samt länsstyrelsen och tekniska förvaltningen framför i yttranden att erinran mot planändringen inte föreligger.

Marianne Nilsson
Marianne Nilsson
Planarkitekt

1261-PO1/167 ÄDP