


Planändring

Detaljplan för Löddeköpinge verksamhetscentrum Marbäcksgården avseende fastigheten Löddeköpinge 23:13

-  Gatumark och område för teknisk försörjning, E, ändras till kvartersmark med planbestämmelse JH © samt O i enlighet med angränsande kvartersmark.
- A Utvidgning av gatumark till vändzon.

JH ©: Industriändamål av sådan beskaffenhet att närboende och inom området sysselsatta inte vållas olägenheter med hänsyn till sundhet, brandsäkerhet och trevnad.
Största byggnadsarea är 30 % av fastighetsarean.
Området skall vara planterat med minst 10 lövträd per 800 m² obebyggd markyta.
Inom 9 meter från grannfastighet får inte byggnad eller staket/stängsel uppföras.
Högsta byggnadshöjd är 7 meter.
Fasad skall uppföras i ljus färgskala.
Upplag, cisterner, containers skall byggas in.


O: Kvarterspark.

Genomförandetiden är 5 år från det datum planändringen vunnit laga kraft.

Upprättad 2001-03-21

Antagen av MN 2001-06-06

Laga kraft. 2001-07-23

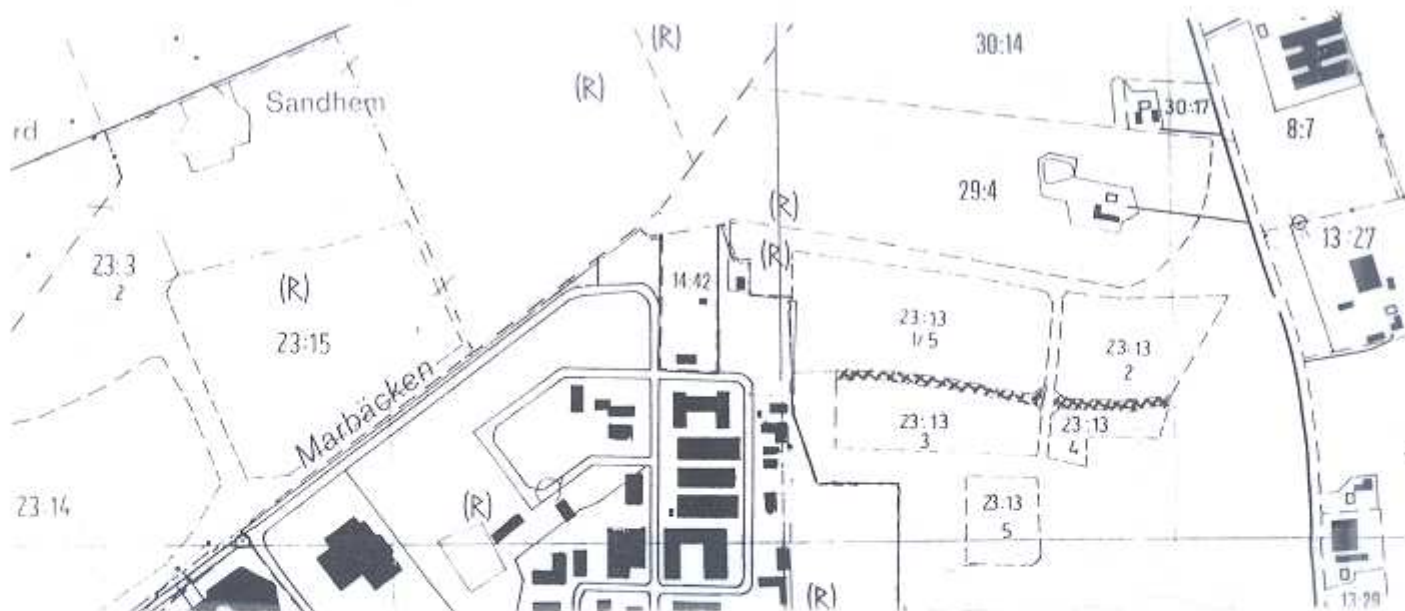

Särskilt utlåtande

2001-05-22

Planändringen har varit föremål för samråd under tiden 30/4 – 22/5 2001.
Vägverket, kommunstyrelsen samt länsstyrelsen och tekniska förvaltningen framför i yttranden att erinran mot planändringen inte föreligger.

Marianne Nilsson

Marianne Nilsson
Planarkitekt